


Ersatzteilliste-Explosionszeichnung

Freikühltheke PORTHOS 2000 UM

[Artikel-Nr.: 506070200]

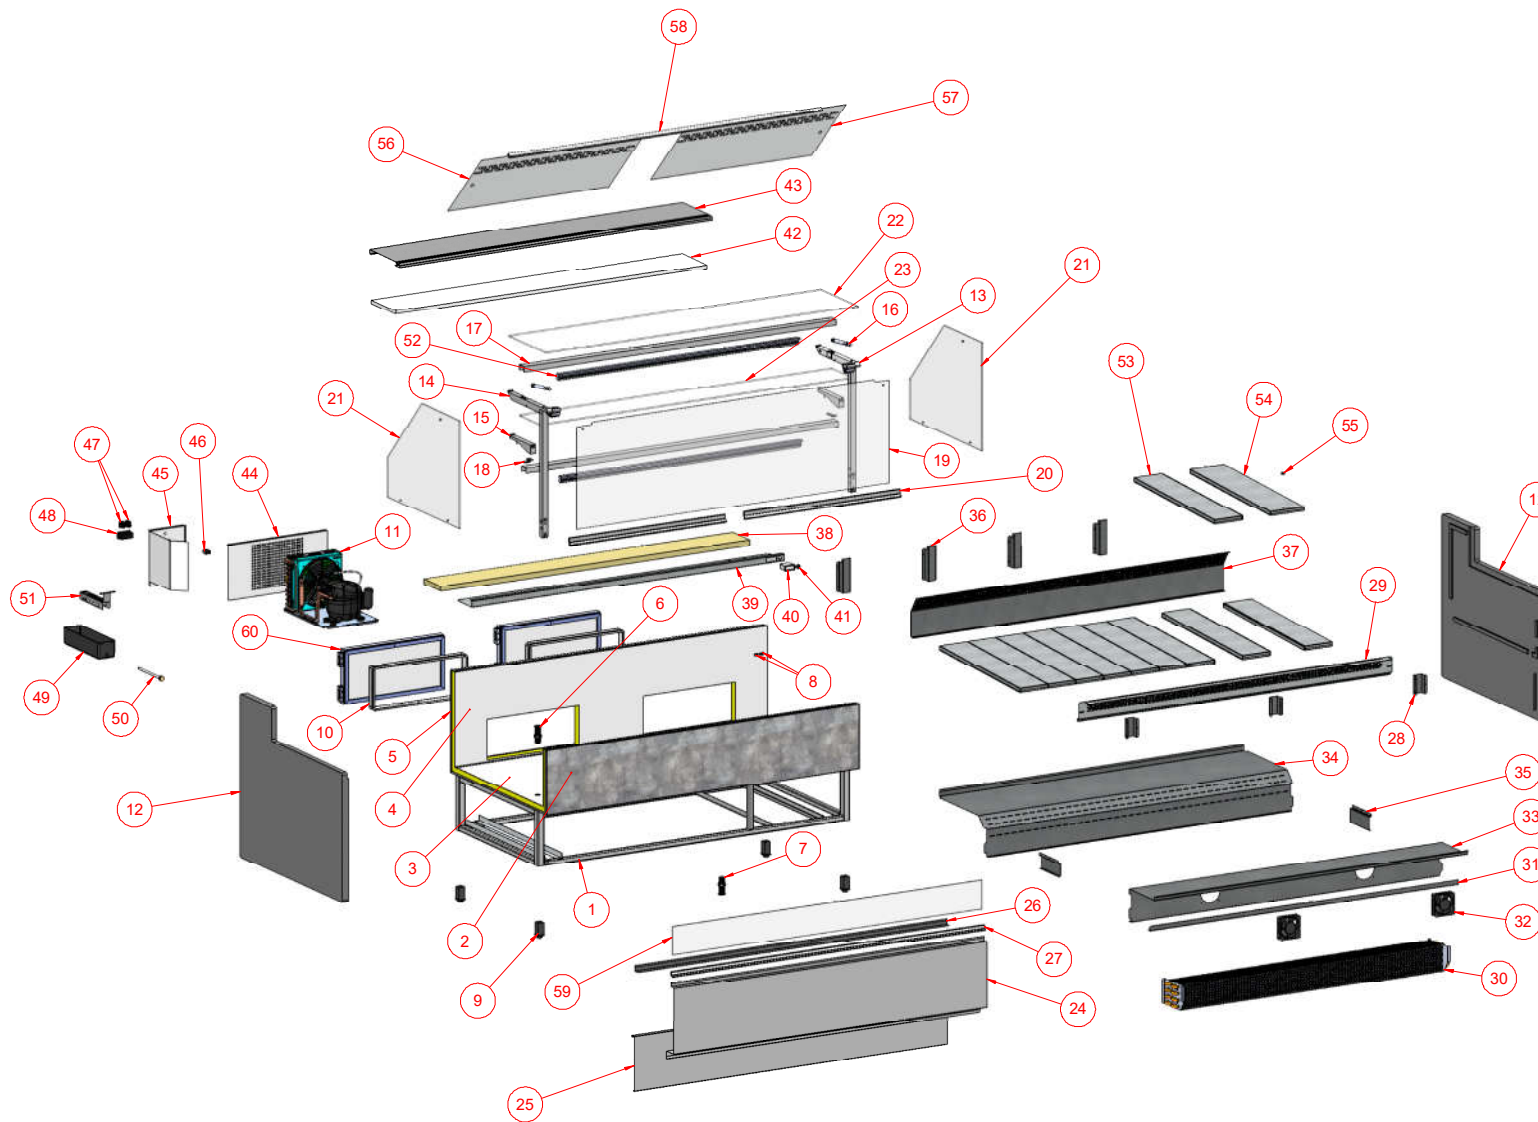



N	Descrizione	Codice	Qtà.
1	TELAIO PORTHOS 200 C. CELLA 1915X305X880	Z50002033	1
2	VASCA ESTERNA PORTHOS CON CELLA 200	Z70006217	1
3	VASCA INTERNA PORTHOS CON CELLA 200	CP0020559	1
4	SCHIENA INT PATAGONIA PORTHOS 200	Z70006188	1
5	SCHIENA EST PATAGONIA PORTHOS 200	Z70006193	1
6	TUBO SCARICO D. 20X75	Z50002174	1
7	TUBO SCARICO D. 32X90	Z50002176	1
8	FERMACAVO 2327-AA01XS	Z50008004	2
9	PIEDINO TAPPO QUADRO 40X40	C70047790	4
10	CORNICI CONTENIMENTO PORTA PVC	Z50000129	2
11	UNITA' R290 NLE11CN RV102000-2 BANCHI	Z50002572	1
12	SPALLA DX/SX PORTHOS GRIGIO	Z50001678	2
13	ASS.MONT. LAT. DESTRO PORTHOS 2018	Z50001724	1
14	ASS.MONT. LAT. SINISTRO PORTHOS 2018	Z50001725	1
15	BRACCETTI PER MENSOLA INT. PORTHOS 2018	Z50001733	2
16	HYDRO LIFT 250 PORTHOS 460N	Z50002720	2
17	PROFILO ALLUMINIO AD "U" 50X30X2	Z50002791	2
18	ANGOLARE SUPP MENSOLA INTERMEDIA PORTHOS	CP0021537	2
19	CRISTALLO 06 PORTHOS 200 FRONT. 2021	Z50002784	1
20	PROFILO ALL. SUP. PORTA VETRO	Z50001440	2
21	CRISTALLO 08 PORTHOS LATERALE	Z50000440	2
22	CRISTALLO 08 PORTHOS 200 CAPPELLO	Z50000445	1
23	CRISTALLO 08 PORTHOS 200 MENSOLA	Z50000446	1
24	DEC SUP PORTHOS 200 GRIGIO	Z70006938	1
25	DEC INF PORTHOS 200 GRIGIO	Z70006959	1
26	ANGOLARE PORTHOS FRONTALE 200	Z70006657	1
27	GOMMA BATTIVETRO ESPRIT	C60002830	1
28	SUPPORTO INOX RETE ASP PORTHOS	Z70000253	3
29	RETE ASP PORTHOS VENT 200	Z70000185	1
30	EVAP. R290 JINNY VENTILATO 200	Z50000775	1
31	ANGOLARE PORTHOS VASCA 200	Z70007086	1
32	VENTILATORE 119X119X38 A FILO 3 MT MASSA	Z50002266	2
33	LAMIERA PORTA VENT PORTHOS 200	Z70001003	1
34	LAMIERA CELLA PORTHOS 200	Z70000667	1
35	SUPPORTO PASSAGGIO ARIA VENTILATI	Z70006108	2
36	SUPPORTO INOX MANDATA ARIA MELODY VENT	Z70000251	4
37	MANDATA ARIA PORTHOS 1917 (200)	Z70000534	1
38	LISTELLI 180x30x1200 FIANCATINA FUJIYAMA	Z50002686	2
39	SOTTO MARMO PORTHOS TERMOM MECC 200	Z70001115	1
40	TERMOMETRO INCASSO +40 -40	Z50002134	1
41	PASSACAVO PER BANCHI VENTILATI M16 SNAP	Z50001269	1
42	PANNELLO NOBILITATO BIANCO 200	Z50003020	1
43	PIANO LAVORO INOX PORTHOS 200	Z70006396	1
44	LAMIERA COPERTURA MOTORE ORLEANS CON CEL	Z70000485	1
45	LAMIERA QUADRO ELETTRICO PORTHOS 2 INT.	Z70001462	1
46	INTER. TERMICO MICRODISGIUNTORE+PROTEZ.	Z50001173	1
47	INTERRUTTORE BIPOLARE	Z50002532	2
48	TERMOSTATO EVCO EV3X21N7VXRX10	Z50002133	1
49	VASCHETTA RACCOGLI CONDENSA 370X105G90	C50007610	1
50	RESISTENZA PTC 270W+SPINA SCHUKO L=3000	F70261750	1
51	PROTEZIONE PTC PER ZOIN	Z70000411	1
52	PLAFONIERA T5 FX16 16W L=1473	Z50002610	2
53	PIANO ESP. STD PORTHOS VENTILATO C. CELL	Z70003137	10
54	PIANO ESPOSIZIONE C.FORO PORTHOS VENT.20	Z70000092	1
55	ANELLO PVC PER PIANO ESPOSIZIONE	C70065540	1
56	CHIUSURA IN PLX SP.4 MM 510X1000 SAIGON	Z50001409	1
57	CHIUSURA IN PLX SP.4 MM 520X1000 PORTHOS	Z50001406	1
58	PROFILO ALL. ""UU"" PORTHOS 200	Z70002888	1
59	CRISTALLO 04 JINNY 200 FRONTALINO	Z50000154	1
60	PORTA CON CERNIERE	Z50001434	2

		Data creazione Creation date	28/02/2022
Tolleranze generali EN 12216-1 Medio (m) General tolerances according to EN 12216-1 Medio (m)			
Modello Model PORTHOS			
Descrizione Description PORTHOS 200 VENTILATO CON CELLA			
Codice Part N. PL200PSCG		European Method	Scala Scale 1:20
<small>Il presente disegno è proprietà di Zan e senza permesso scritto della stessa non potrà essere divulgato a terzi o riprodotto. La scelta preferenziale delle componenti a marchio Zan, il disegno e l'elaborazione con software CAD, pertanto tutte le modifiche dovranno essere eseguite con lo stesso sistema. All proprietary rights reserved by Zan. This drawing must not be released to other parties or reproduced without written agreement. The company assets and its rights according to the law. The drawing is made with CAD system and so all changes must be made with the same system.</small>			

Finanzen/Service
28307 Bremen
Thalenhorststraße 15
Tel.+49 421 48557-0
Fax+49 421 488650
bremen@nordcap.de

Vertrieb Ost
12681 Berlin
Wolfener Straße 32/34, Haus K
Tel.+49 30 936684-0
Fax+49 30 936684-44
berlin@nordcap.de

Vertrieb West
40699 Erkrath
Max-Planck-Straße 30
Tel.+49 211 540054-0
Fax+49 211 540054-54
erkrath@nordcap.de

Vertrieb Nord
21079 Hamburg
Großmoorbogen 5
Tel.+49 40 766183-0
Fax+49 40 770799
hamburg@nordcap.de

Vertrieb Süd
55218 Ingelheim
Hermann-Bopp-Straße 4
Tel.+49 6132 7101-0
Fax+49 6132 7101-20
ingelheim@nordcap.de



www.nordcap.de